
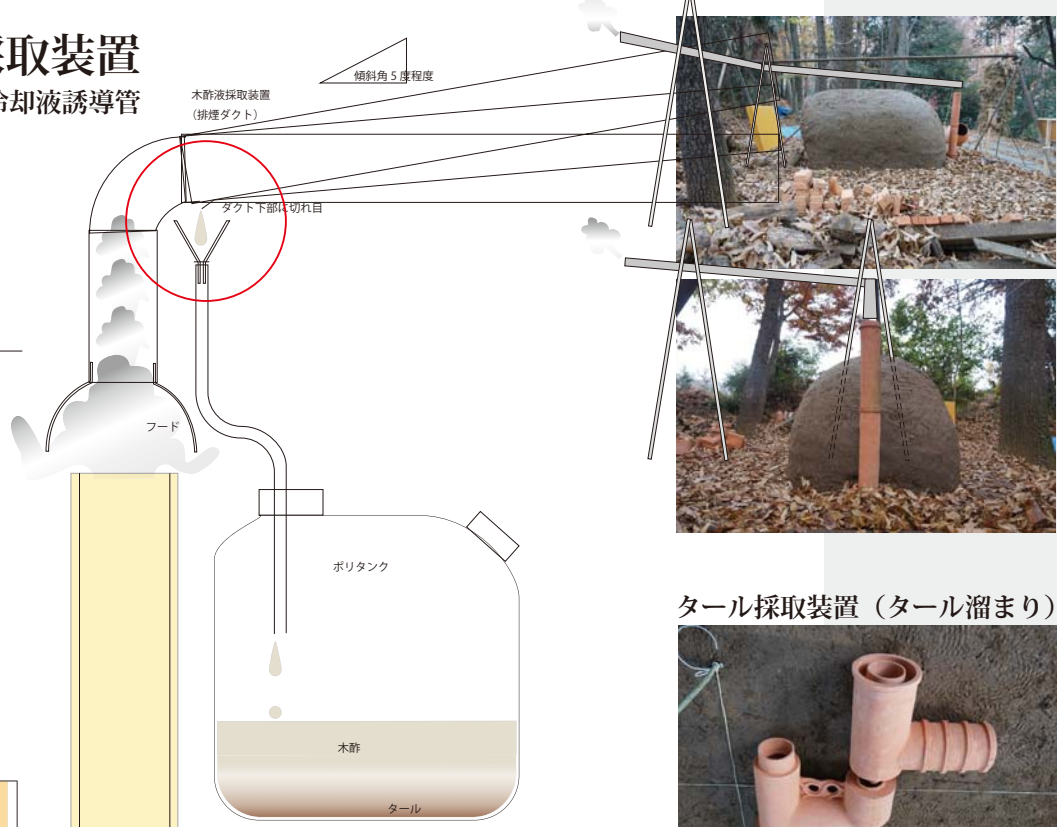


木酢液採取装置

排煙ダクト／冷却液誘導管

煙突


吸引ダクト

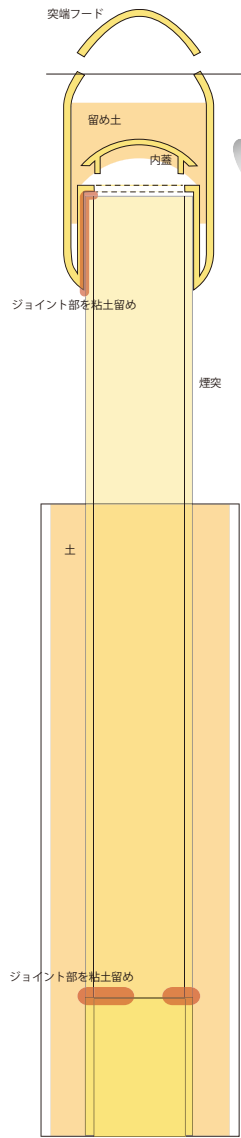

タール採取装置 (タール溜まり)



立面図 (正面図／側面図)

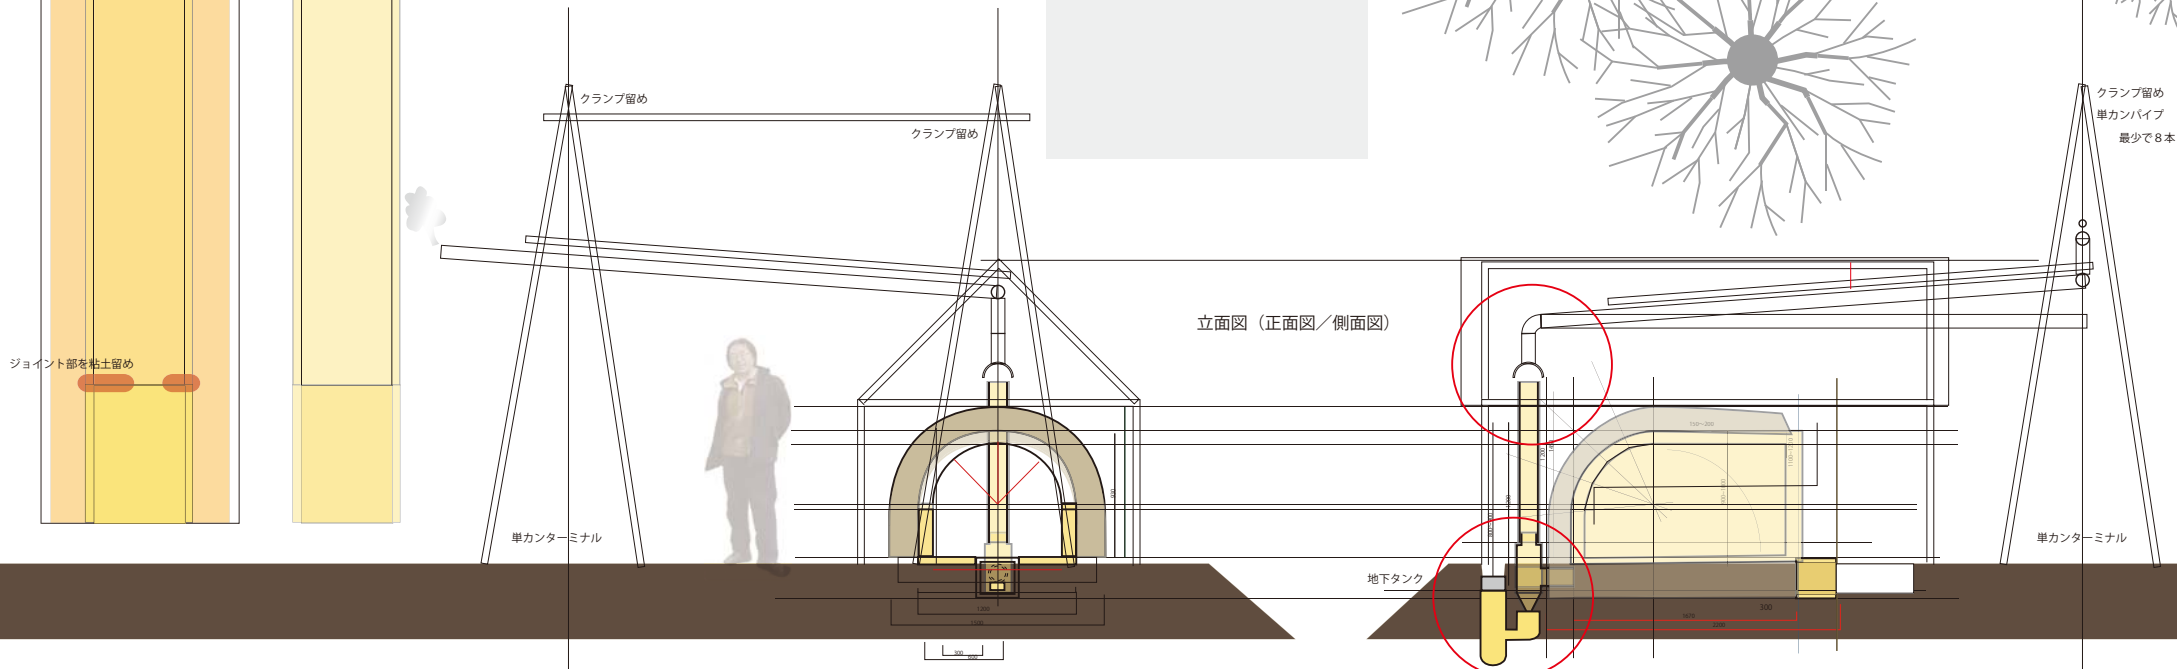

平面図 (敷地図)

